



*pianta piano primo - scala 1:100*

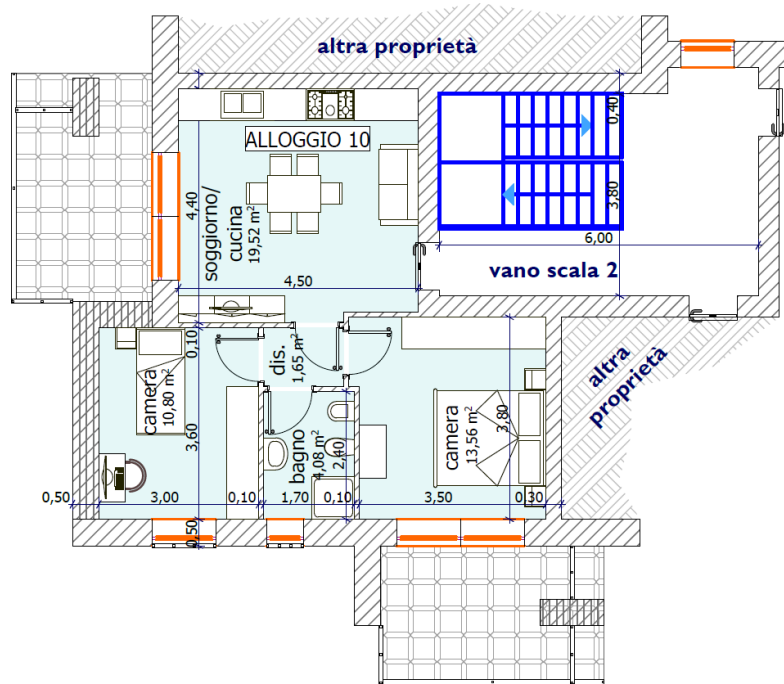

*pianta piano seminterrato*

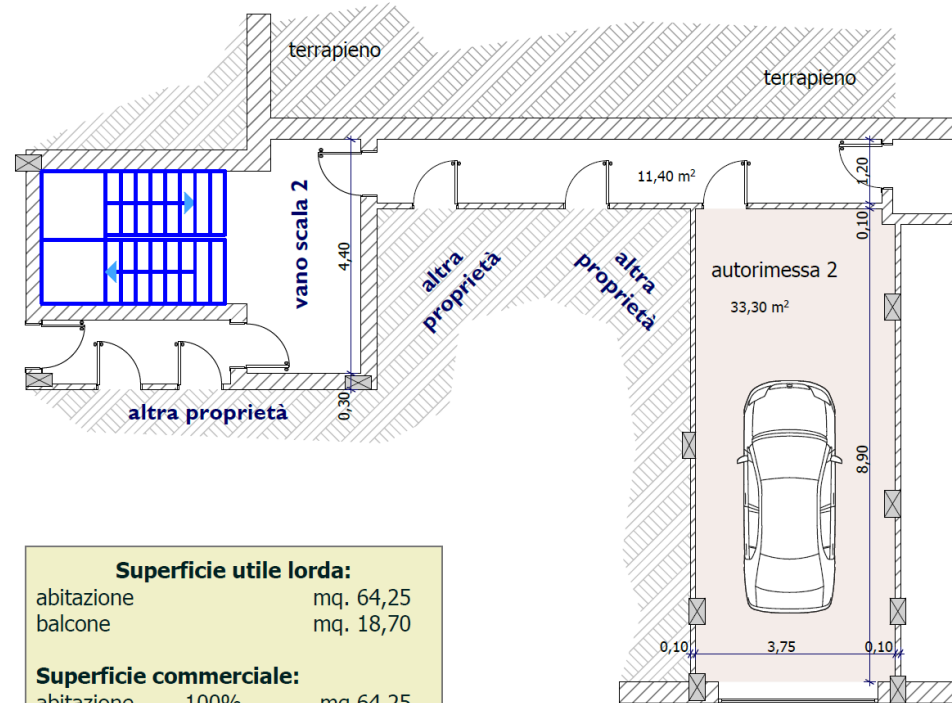

<b>Superficie utile lorda:</b>	
abitazione	mq. 64,25
balcone	mq. 18,70
<b>Superficie commerciale:</b>	
abitazione	100% mq.64,25
balcone	50% mq. 9,35
<b>TOTALE</b>	<b>mq. 73,60</b>
<b>Autorimessa</b>	<b>mq. 33,30</b>