


# pianta piano primo - scala 1:100

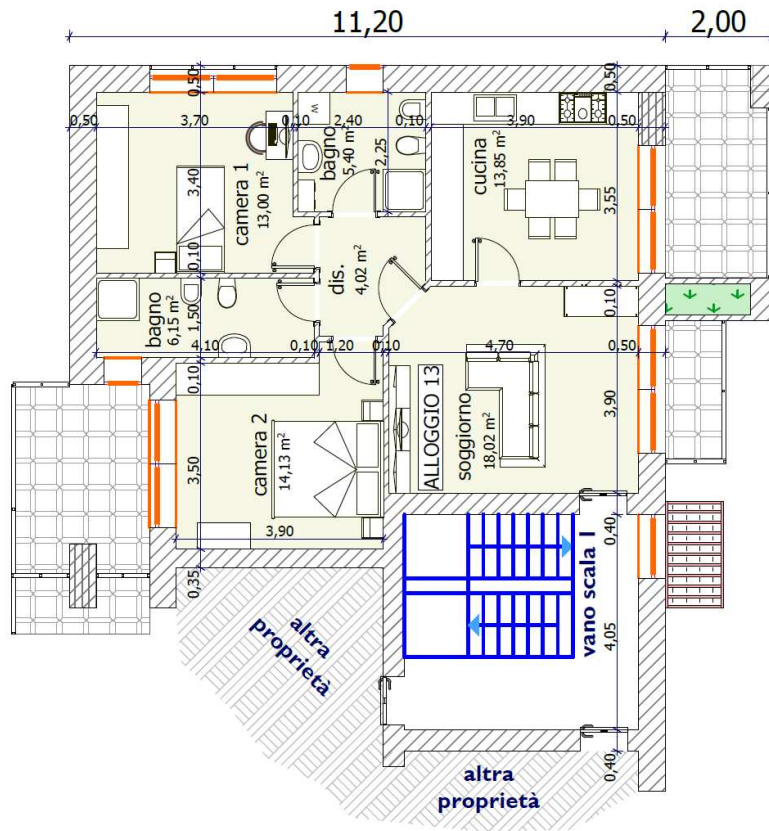

# pianta piano seminterrato

Superficie utile lorda:	
abitazione	mq. 95,00
balcone	mq. 21,83
Superficie commerciale:	
abitazione 100%	mq. 95,00
balcone 50%	mq. 10,91
<b>TOTALE</b>	<b>mq. 105,91</b>
Autorimessa	<b>mq. 34,56</b>

CORSIA DI MANOVRA

