



pianta piano terreno - scala 1:100

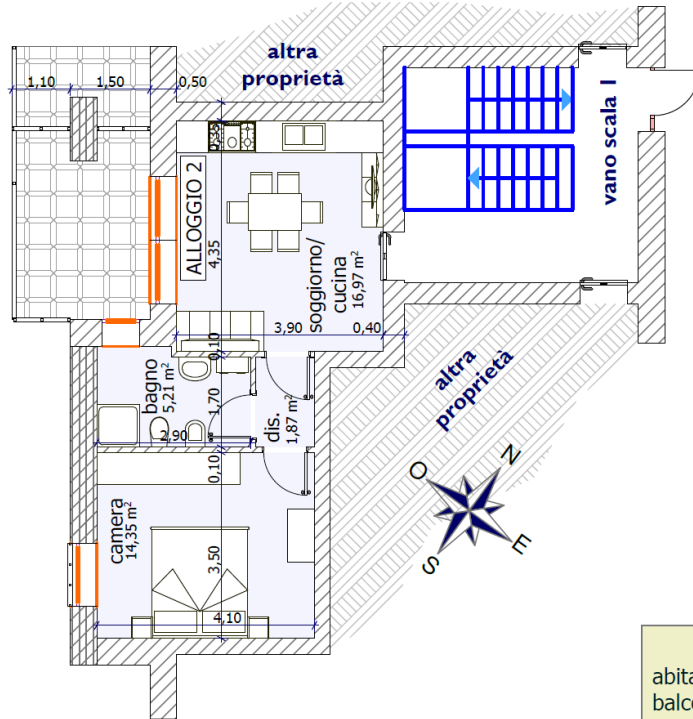

pianta piano seminterrato

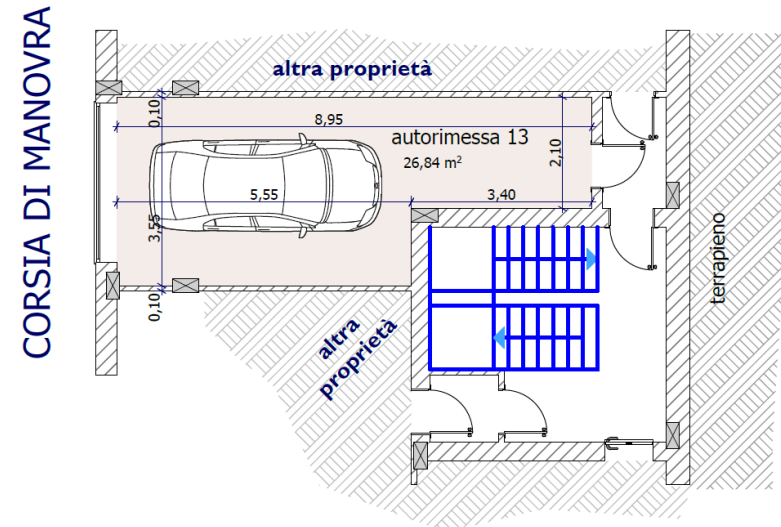

Superficie utile lorda:

| | |
|------------|-----------|
| abitazione | mq. 49,54 |
| balcone | mq. 9,35 |

Superficie commerciale:

| | | |
|---------------|------|------------------|
| abitazione | 100% | mq. 49,54 |
| balcone | 50% | mq. 4,68 |
| TOTALE | | mq. 54,22 |

| | |
|-------------|------------------|
| Autorimessa | mq. 26,84 |
|-------------|------------------|