



# ALLOGGIO NR. 2


Superficie commerciale mq 104,50

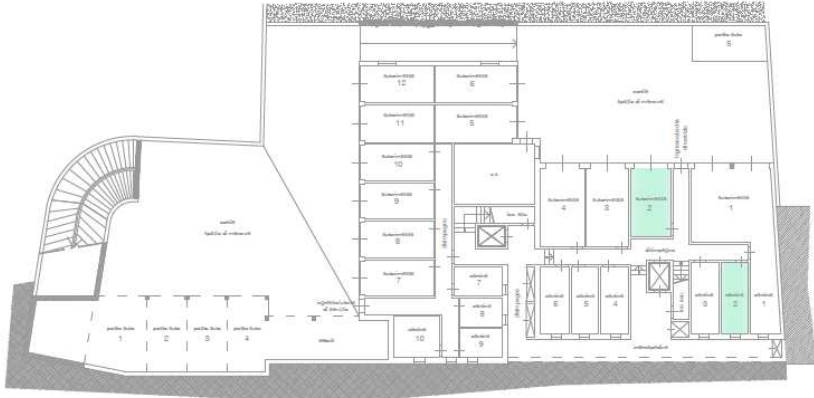

PIANTA PIANO SEMINTERRATO

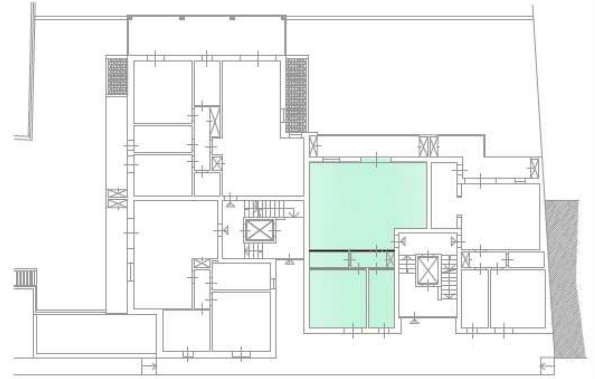

PIANTA PIANO RIALZATO

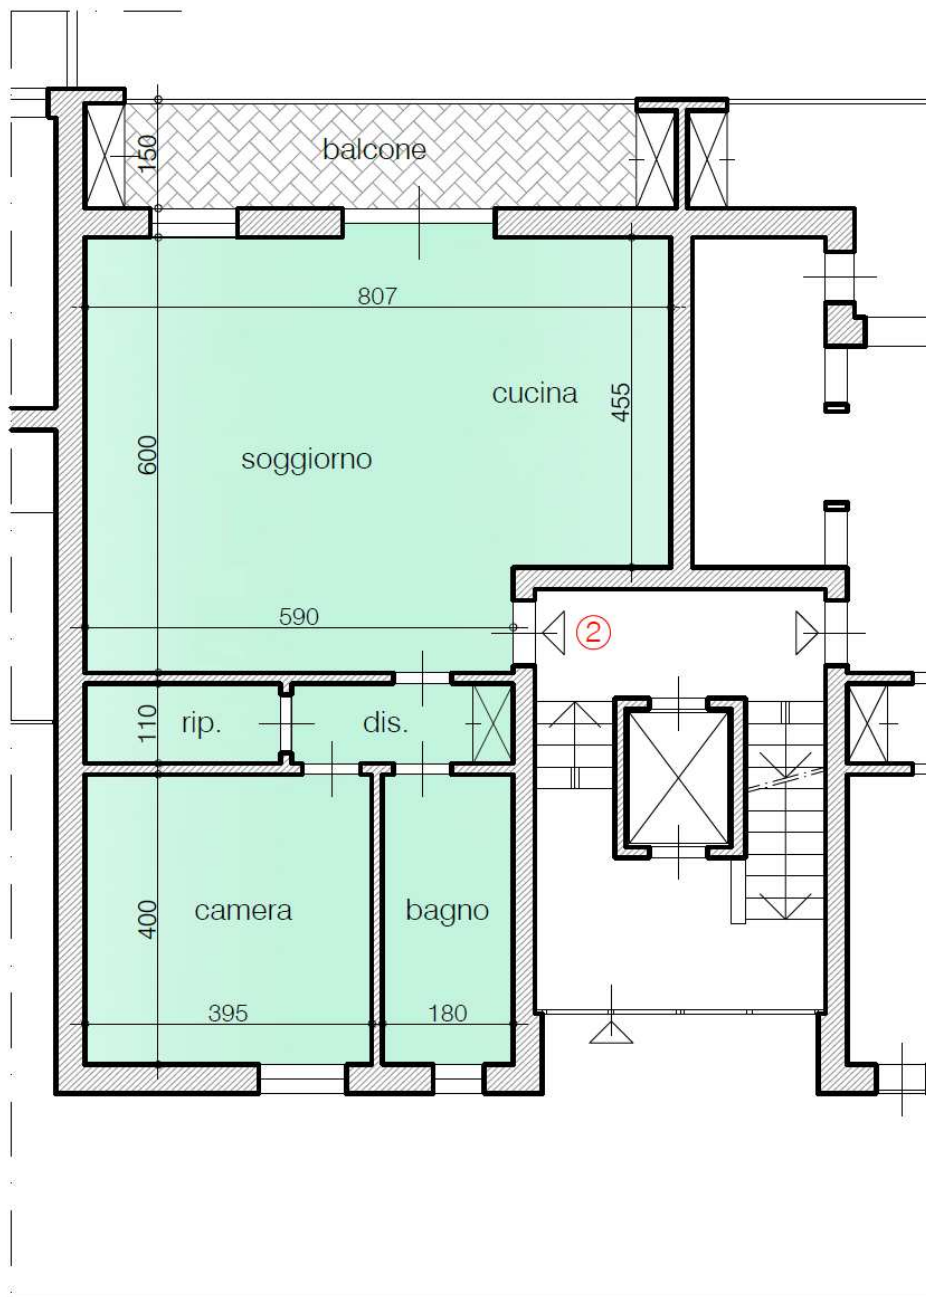

PIANTA PIANO RIALZATO - scala 1:100