



# ALLOGGIO NR. 3


Superficie commerciale mq 96,50

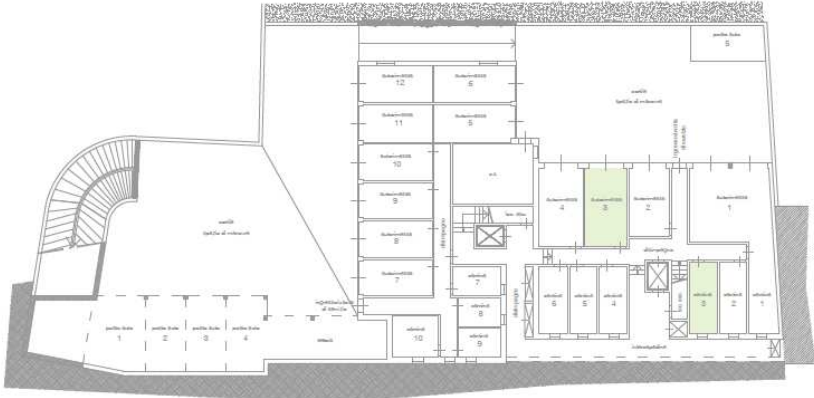

PIANTA PIANO SEMINTERRATO

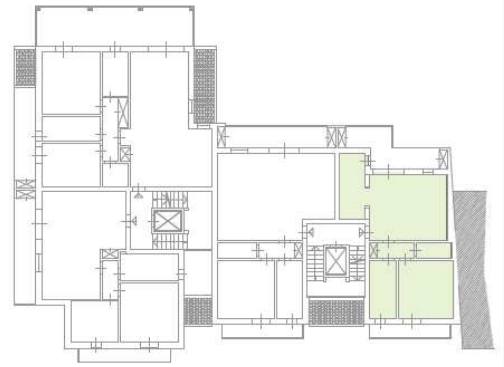

PIANTA PIANO PRIMO

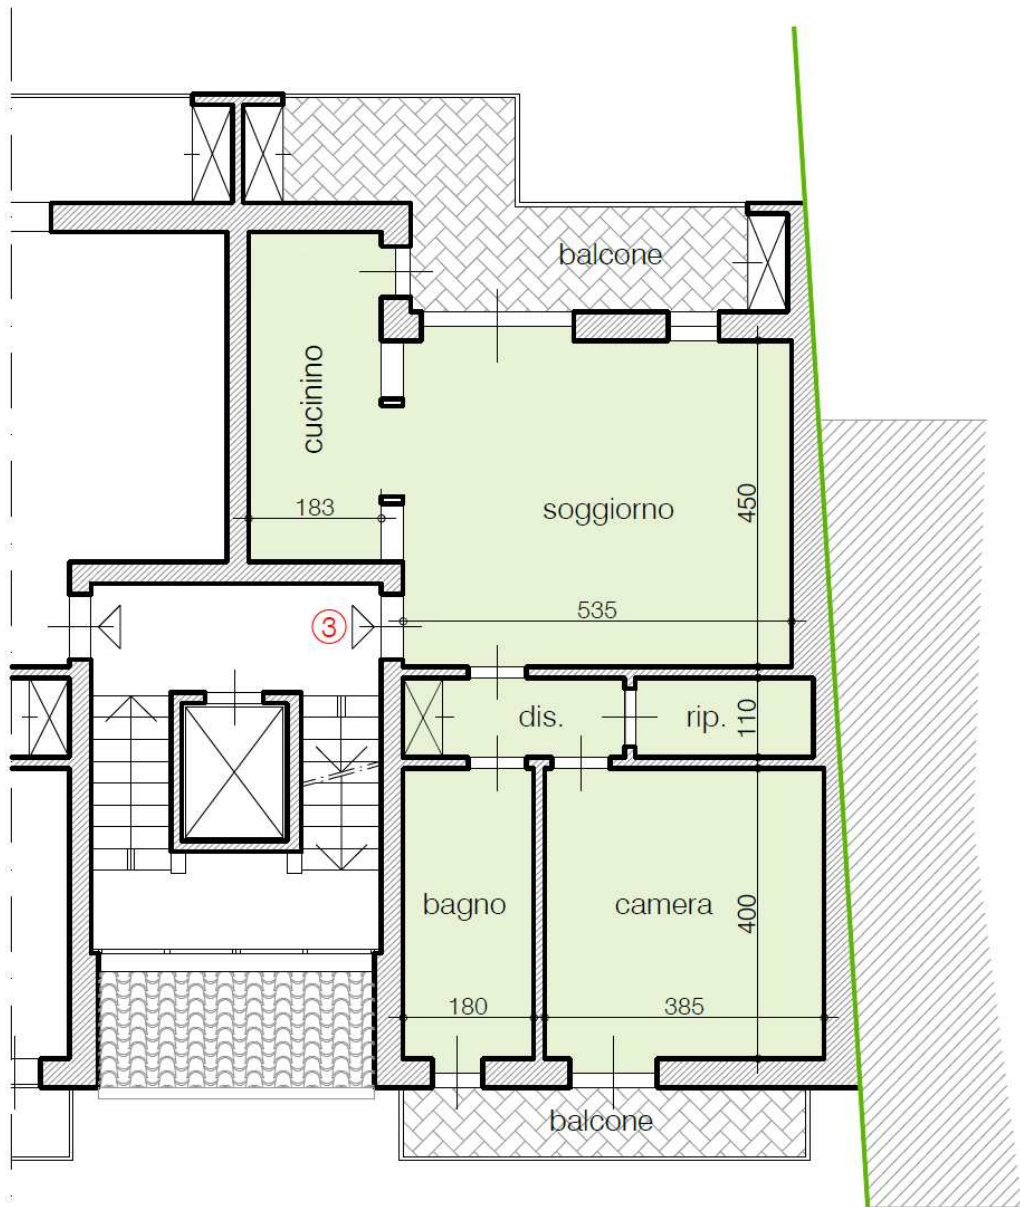

PIANTA PIANO PRIMO - scala 1:100