



ALLOGGIO NR. 4


Superficie commerciale mq 107,50

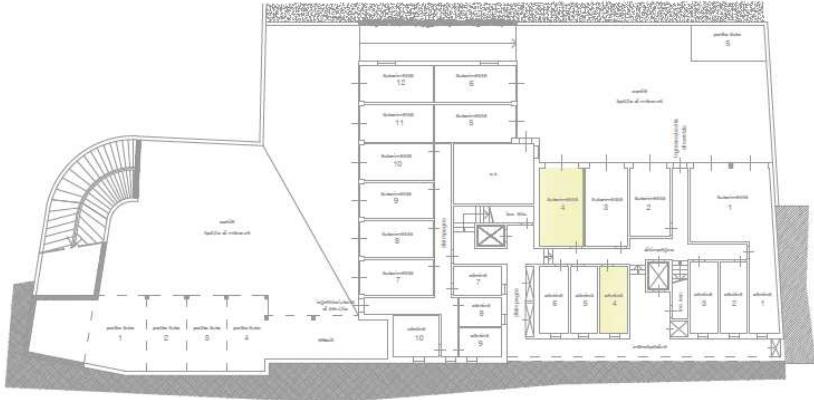

PIANTA PIANO SEMINTERRATO

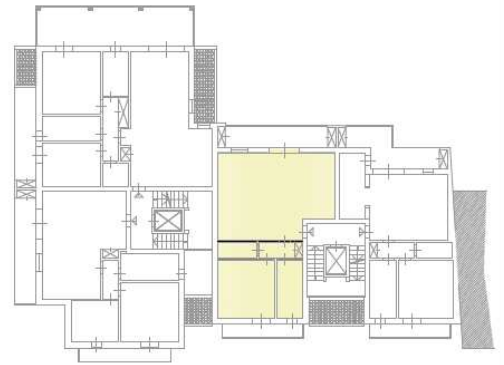

PIANTA PIANO PRIMO

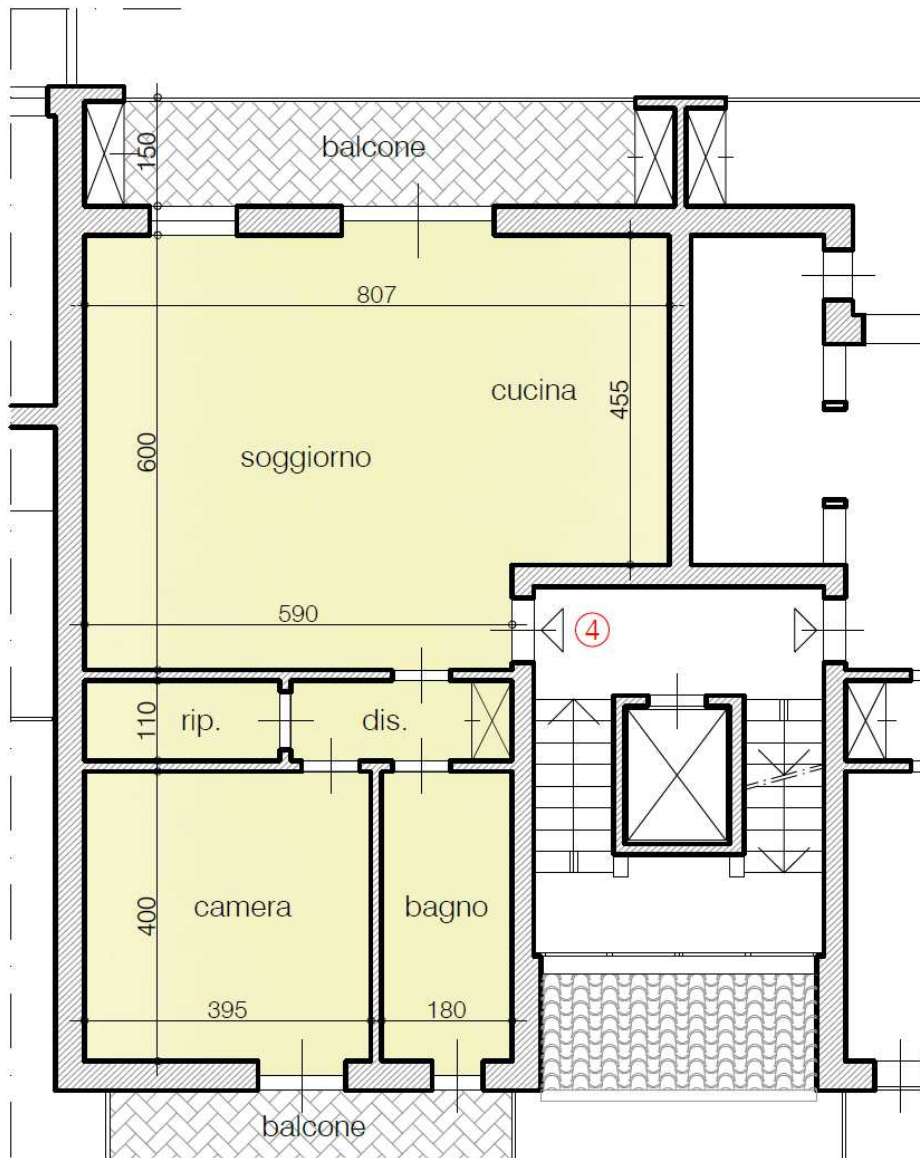

PIANTA PIANO PRIMO - scala 1:100