


pianta piano terreno - scala 1:100

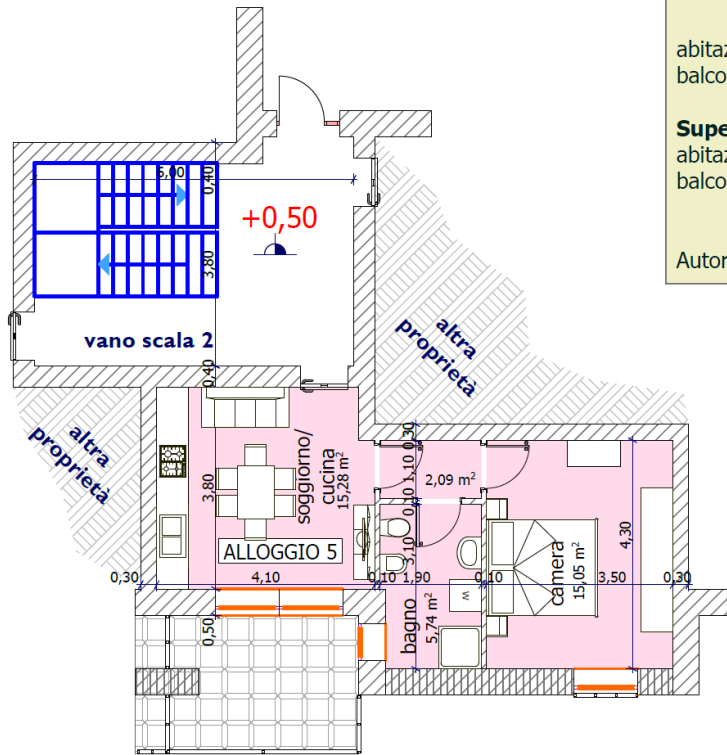


CORSIA DI MANOVRA

Superficie utile lorda:	
abitazione	mq. 48,90
balcone	mq. 9,35
Superficie commerciale:	
abitazione 100%	mq. 49,90
balcone 50%	mq. 4,67
TOTALE	mq. 54,57

Autorimessa **mq. 20,07**

pianta piano seminterrato

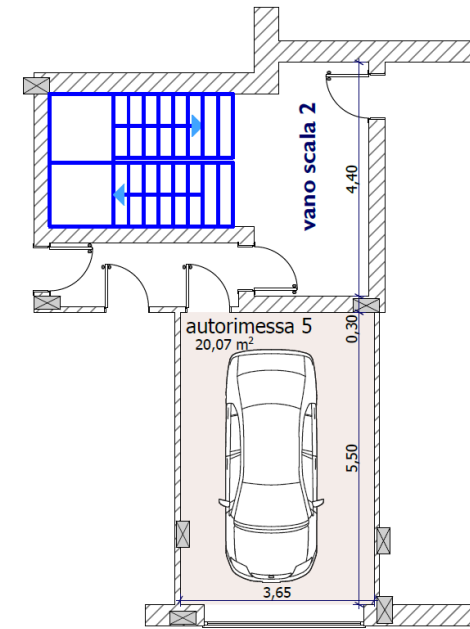

CORSIA DI MANOVRA