



ALLOGGIO NR. 5


Superficie commerciale mq 96,00

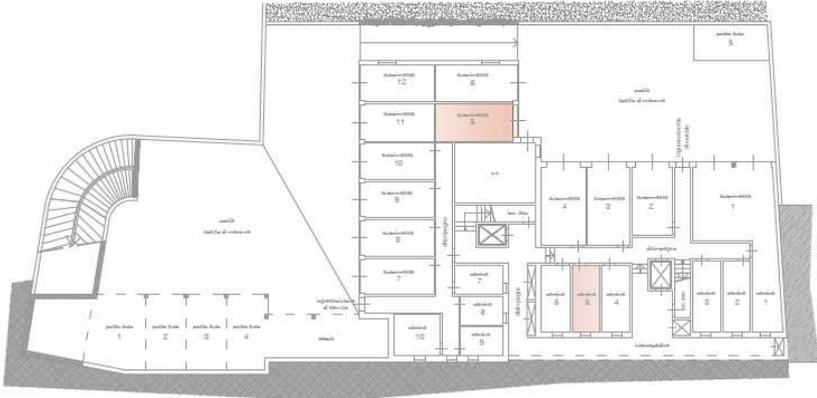

PIANTA PIANO SEMINTERRATO

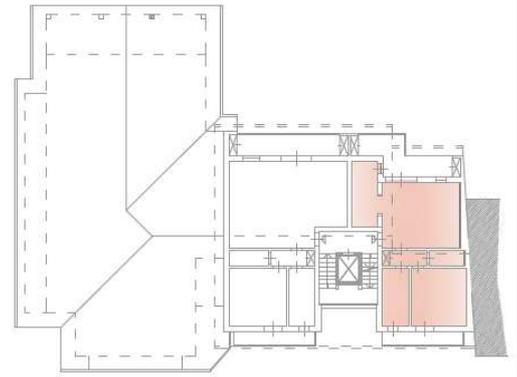

PIANTA PIANO SECONDO

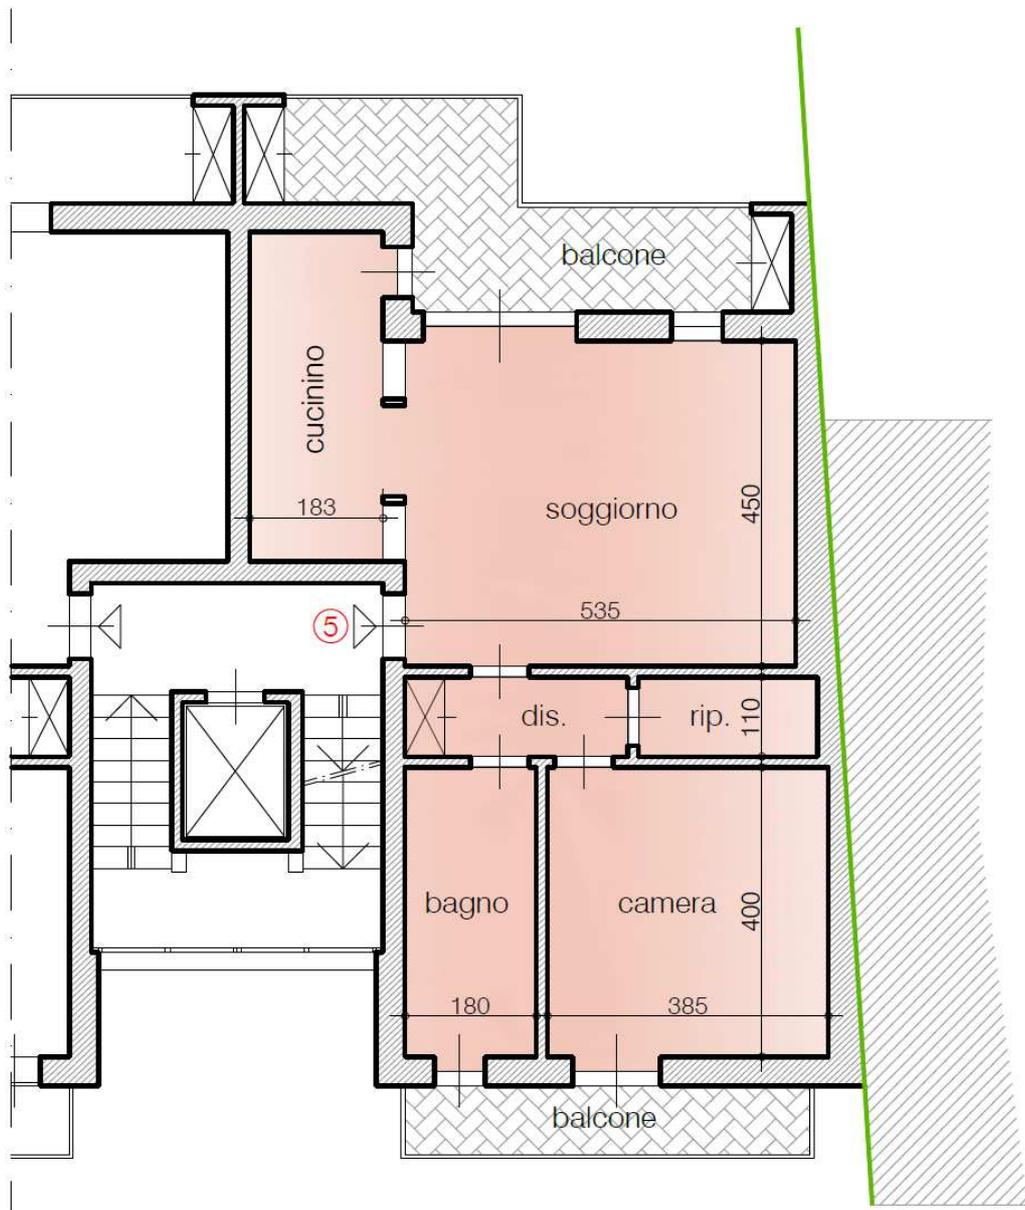

PIANTA PIANO SECONDO - scala 1:100