



*pianta piano terreno - scala 1:100 -*

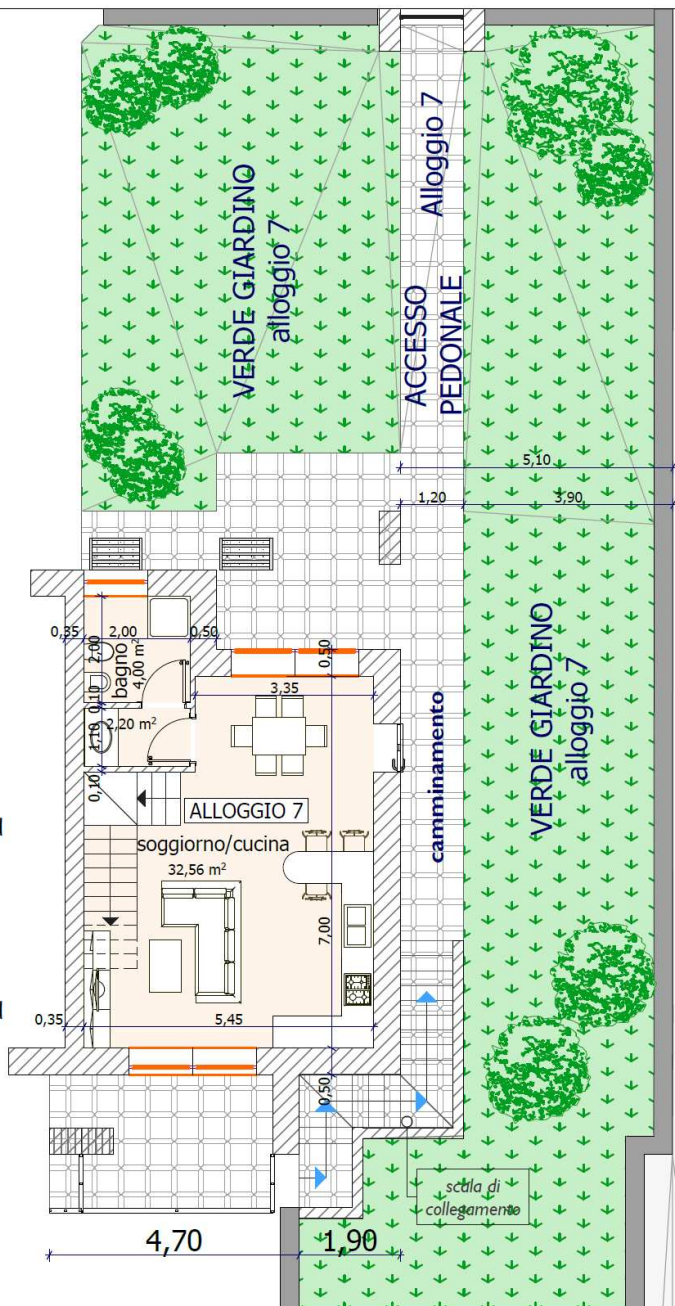


VIA CONTI PETIITI

*pianta piano primo*

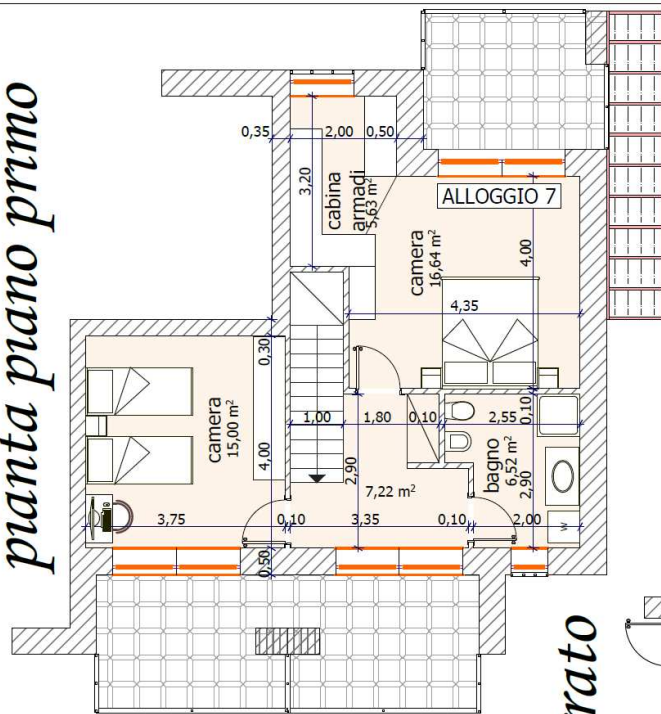

Superficie utile lorda:		
abitazione		mq.123,81
marciapiede e balcone		mq. 80,78
area verde		mq.192,03
Superficie commerciale:		
abitazione	100%	mq. 123,81
marciapiede e balcone	50%	mq. 40,39
area verde	10%	mq. 19,20
<b>TOTALE</b>		<b>mq.183,40</b>
<b>Autorimessa</b>		<b>mq. 44,88</b>

*pianta piano seminterrato*

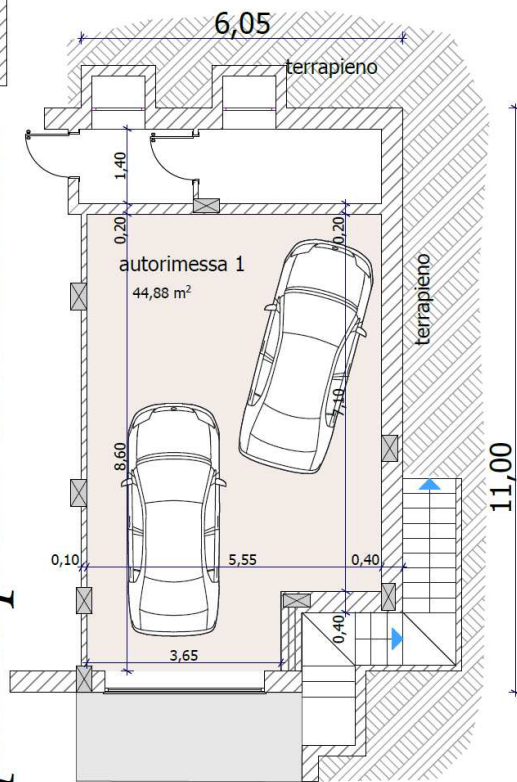

**A  
L  
L  
O  
G  
G  
I  
O  
7**