


ALLOGGIO NR. 7


Superficie commerciale mq 105,50



PIANTA PIANO SEMINTERRATO

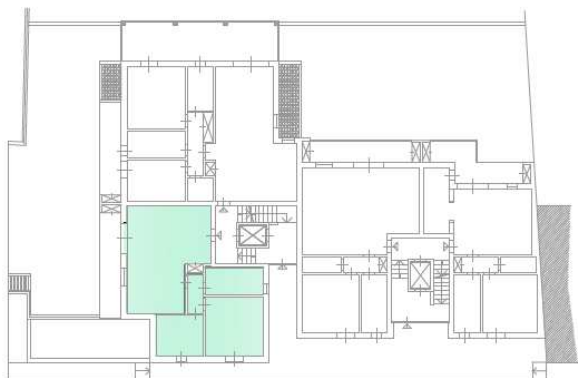

PIANTA PIANO RIALZATO

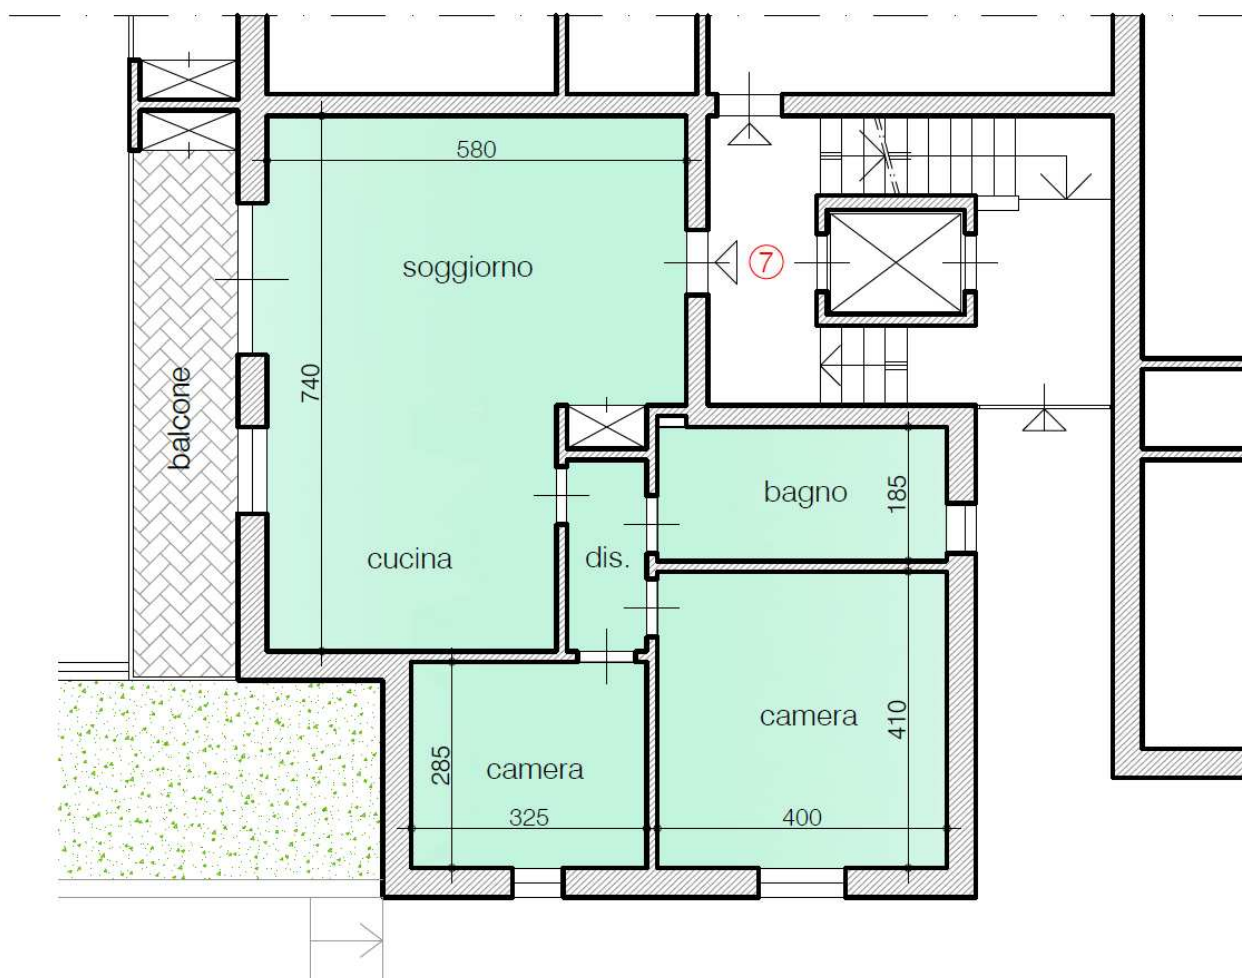

PIANTA PIANO RIALZATO - scala 1:100