


pianta piano primo - scala 1:100



Superficie utile lorda:	
abitazione	mq. 55,51
balcone	mq. 9,40
Superficie commerciale:	
abitazione 100%	mq. 55,51
balcone 50%	mq. 4,70
TOTALE	mq. 60,21
Autorimessa	mq. 19,52

pianta piano seminterrato

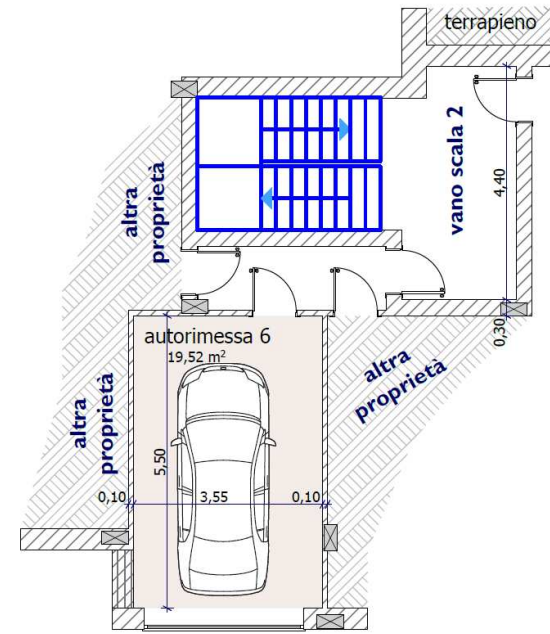

CORSIA DI MANOVRA