



pianta piano primo - scala 1:100

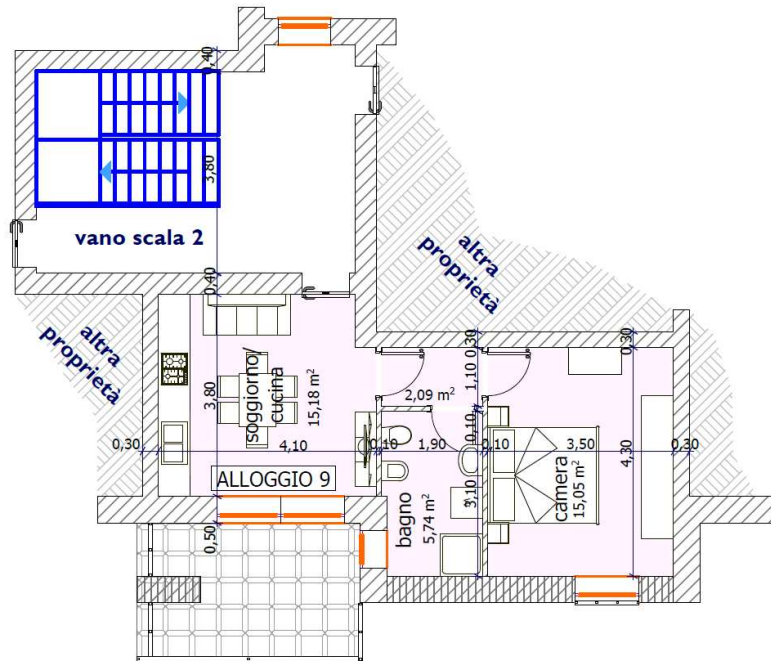

pianta piano seminterrato

CORSIA DI MANOVRA

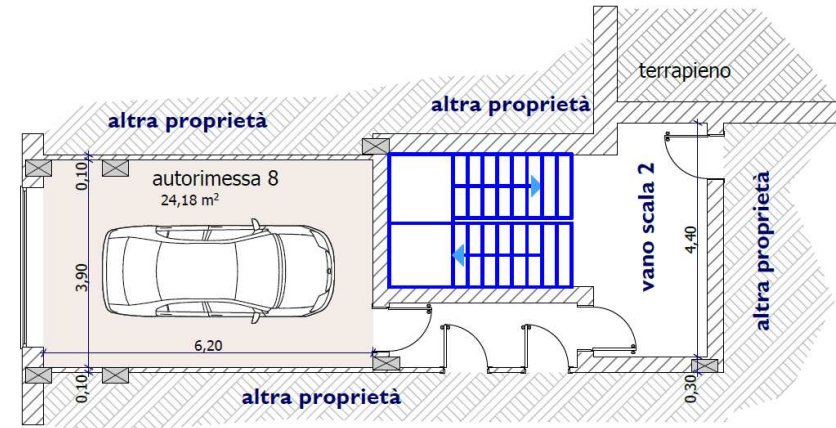

Superficie utile lorda:	
abitazione	mq. 48,80
balcone	mq. 10,25
Superficie commerciale:	
abitazione	100% mq. 48,40
balcone	50% mq. 5,12
TOTALE mq. 53,52	
Autorimessa	mq. 24,18