


ALLOGGIO NR. 9


Superficie commerciale mq 112,00



PIANTA PIANO SEMINTERRATO

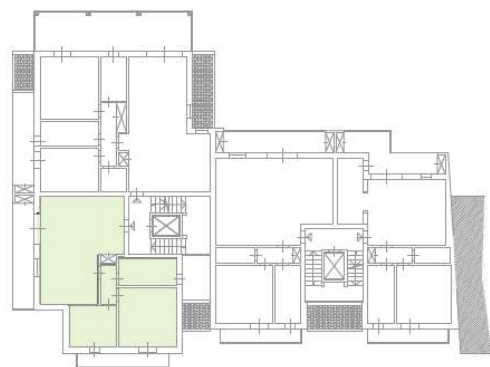

PIANTA PIANO PRIMO

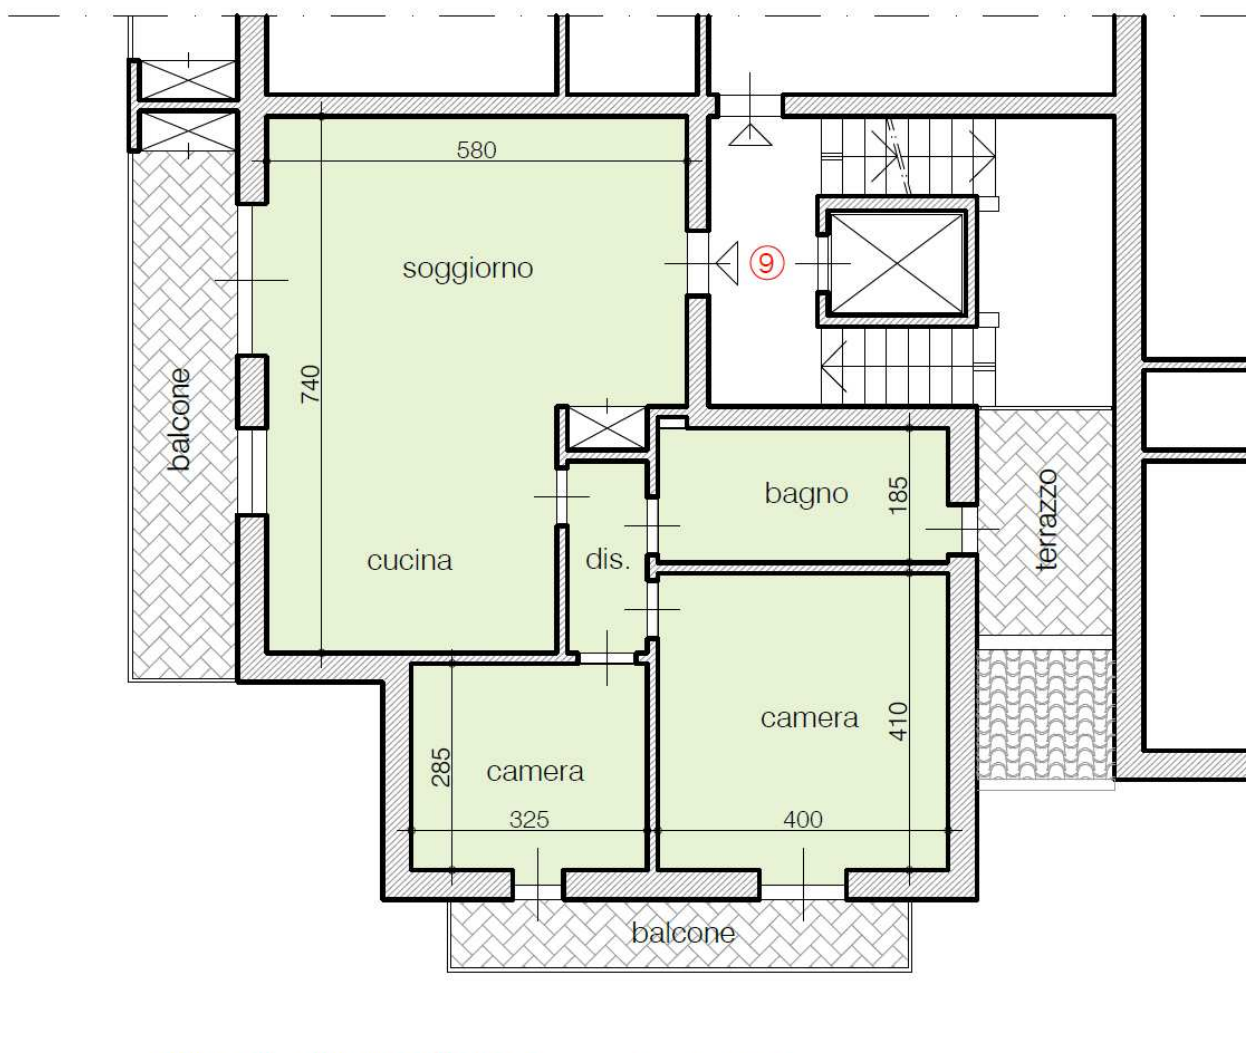

PIANTA PIANO PRIMO - scala 1:100