PIANO TERRA

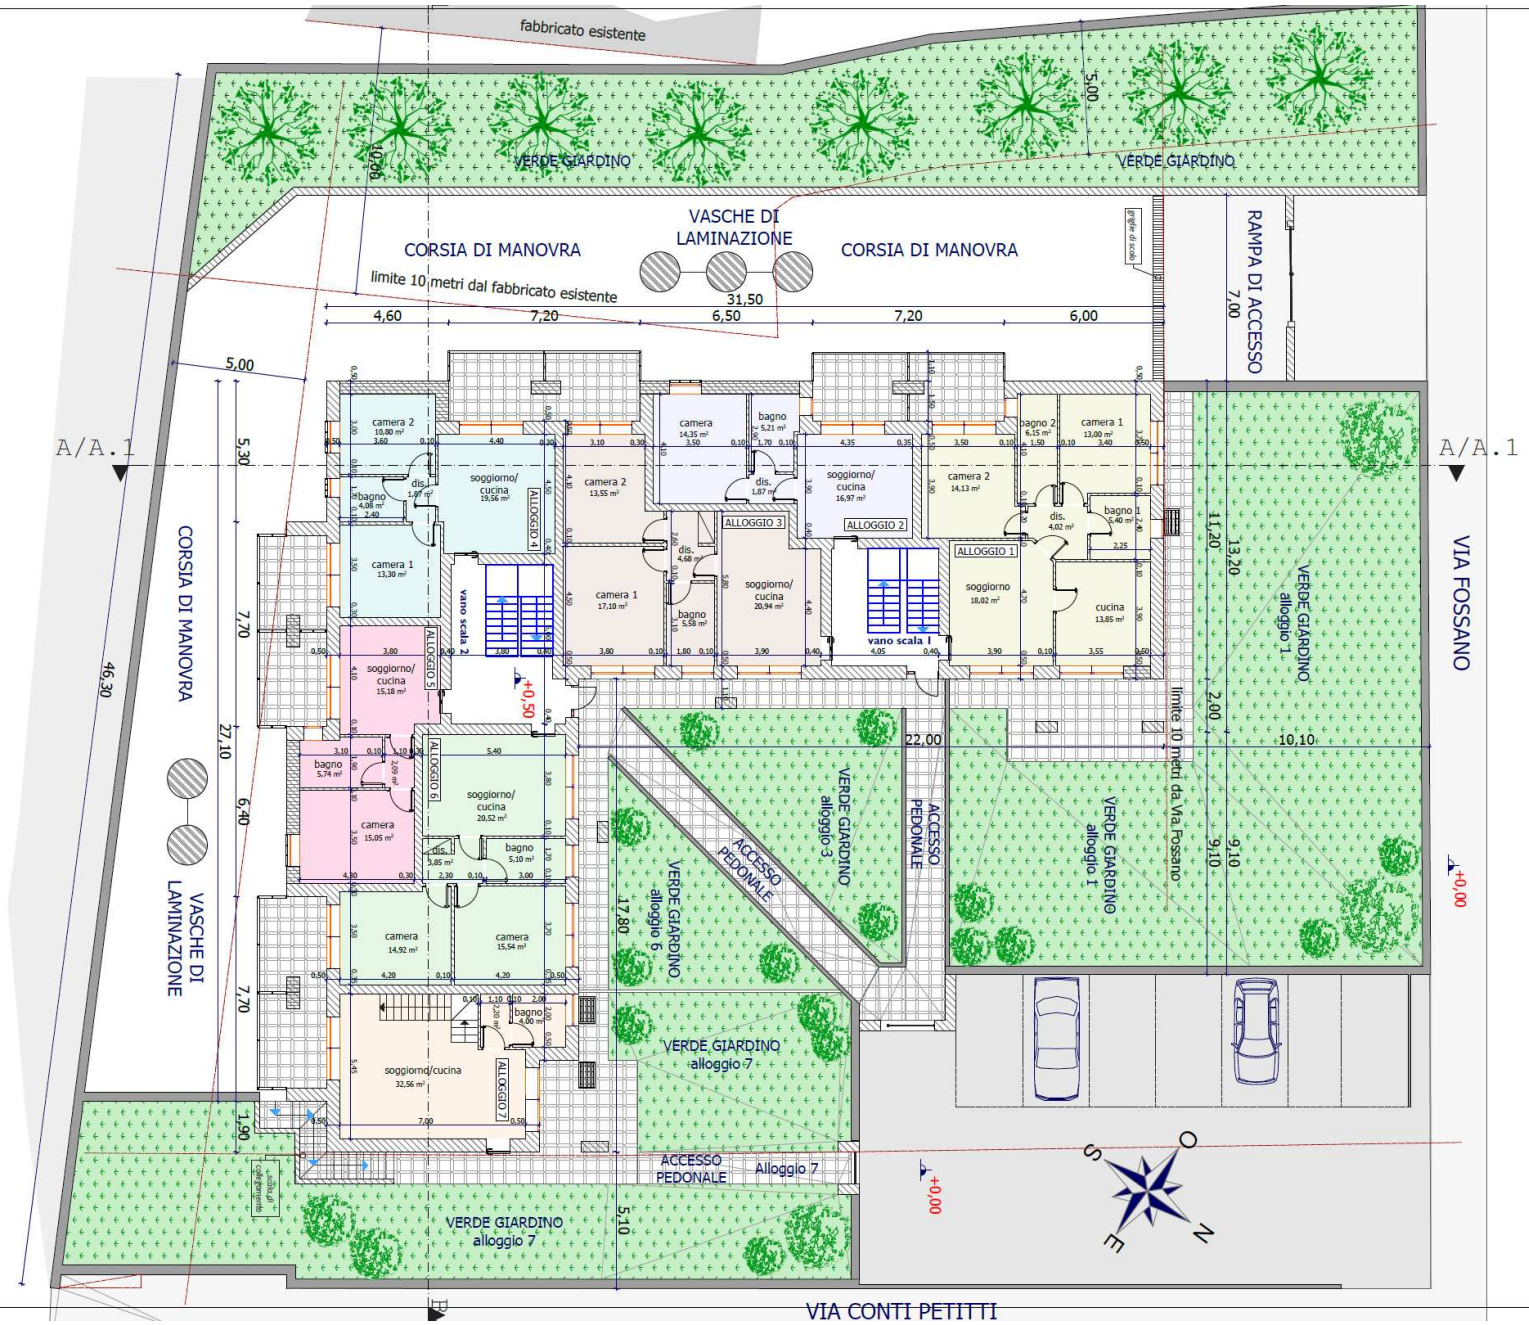
fabbricato esistente
VERDE GIARDINO
VERDE GIARDINO
VASCHE DI LAMINAZIONE
CORSIA DI MANOVRA
CORSIA DI MANOVRA
limite 10 metri dal fabbricato esistente
31,50
4,60
7,20
6,50
7,20
6,00
RAMPA DI ACCESSO
7,00
griglie di scolo
5,00
A/A.1
A/A.1
CORSIA DI MANOVRA
VASCHE DI LAMINAZIONE
VIA FOSSANO
VIA CONTI PETITTI
46,30
27,10
5,30
7,70
6,40
7,70
1,90
5,10
22,00
10,10
2,00
11,20
13,20
9,10
9,10
17,80
limite 10 metri da Via Fossano
+0,50
+0,00
+0,00
camera 2
soggiorno/ cucina
bagno
dis.
camera 1
ALLOGGIO 4
ALLOGGIO 3
ALLOGGIO 2
ALLOGGIO 1
vano scala 2
vano scala 1
soggiorno
cucina
ALLOGGIO 5
ALLOGGIO 6
camera
ALLOGGIO 7
soggiorno/cucina
VERDE GIARDINO alloggio 1
VERDE GIARDINO alloggio 3
VERDE GIARDINO alloggio 6
VERDE GIARDINO alloggio 7
ACCESSO PEDONALE
Alloggio 7
O
S
E
N